

PLAN DE AMPLASAMENT A BUNULUI IMOBIL

Județul Brăila
Teritoriul administrativ : Municipiul Brăila
Cod SIRUTA 42682/2
Adresa :
Nr. cadastral

intravilan
SCARA 1:1000

ONCGC
OFICIUL JUDEȚEAN DE
CADASTRU, GEODEZIE ȘI
CARTOGRAFIE BRĂILA

Nr. înreg. 2297 data 01.07.2002

VERIFICAT ȘI RECEPȚIONAT

Oficiul Județean de Cadastru, Geodezie și Cartografie

Inspector, BRĂILA 118

Ing. Cristian TRUFAS

Inspector de specialitate

LEGENDA




IMOBIL STR. PENSIONATULUI, NR.3, MUN. BRAILA,
PROPRIETATE CAMERA DE COMERT, INDUSTRIE
SI AGRICULTURA BRAILA



CORP C1 D+P+1E
PROPUȘ PENTRU REABILITARE SI MODERNIZARE



IMPREJMUIRE PROPUSA PENTRU REPARATII

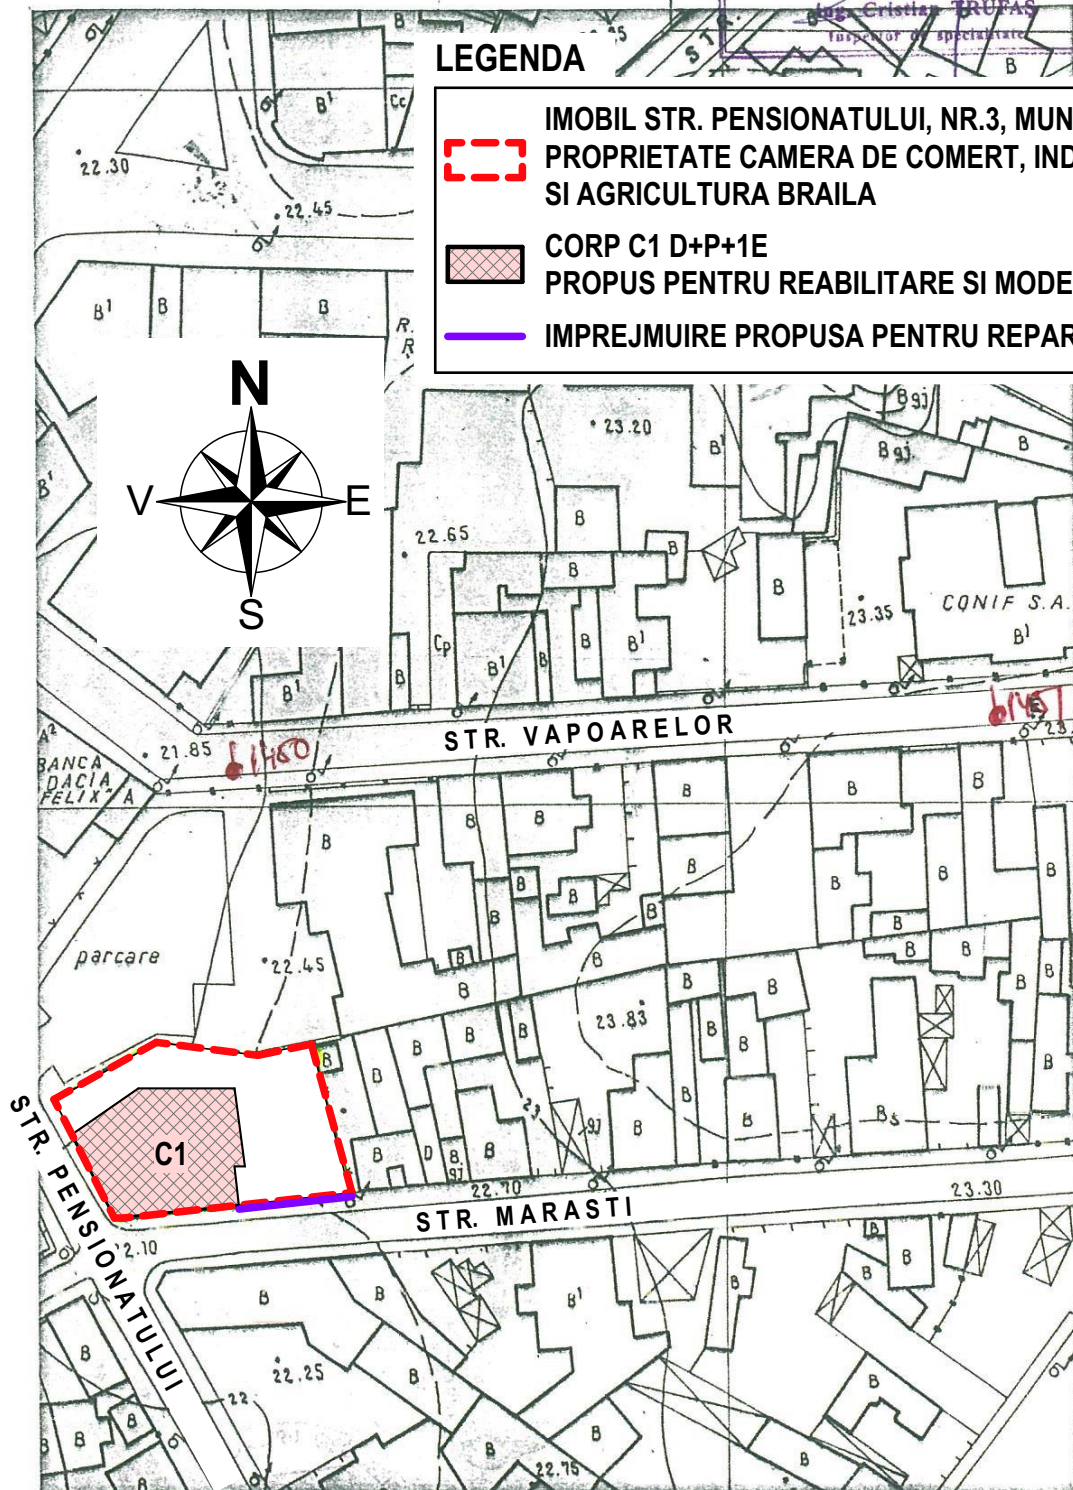

S.C. JULIA ARCHITECT - S.R.L.

C.U.I. 41155371, J9/499/2019, tel: 0745 578 495
e-mail: ilona.jalba@gmail.com

Beneficiar:

**CAMERA DE COMERT, INDUSTRIE
SI AGRICULTURA BRAILA**
director Ghionu Marian

Proiect nr.:
04 / 2025

Titlu proiect:

**REABILITARE, MODERNIZARE SI
AMENAJARE ACCES DEMISOL LA CORP C1
SI REPARATII IMPREJMUIRE STR. MARASTI**
Jud. Braila, mun. Braila, str. Pensionatului, nr.3

Faza:
C.U.

Titlu plansa:

PLAN DE INCADRARE IN ZONA

Plansa nr.:
PG-01

SPECIFICATIE	NUME	SEMNATURA	Scara: 1:1000
Sef proiect	Arh. Jalba Ilona		Data: 06.2025
Proiectat	Arh. Jalba Ilona		
Desenat	Arh. Jalba Ilona		